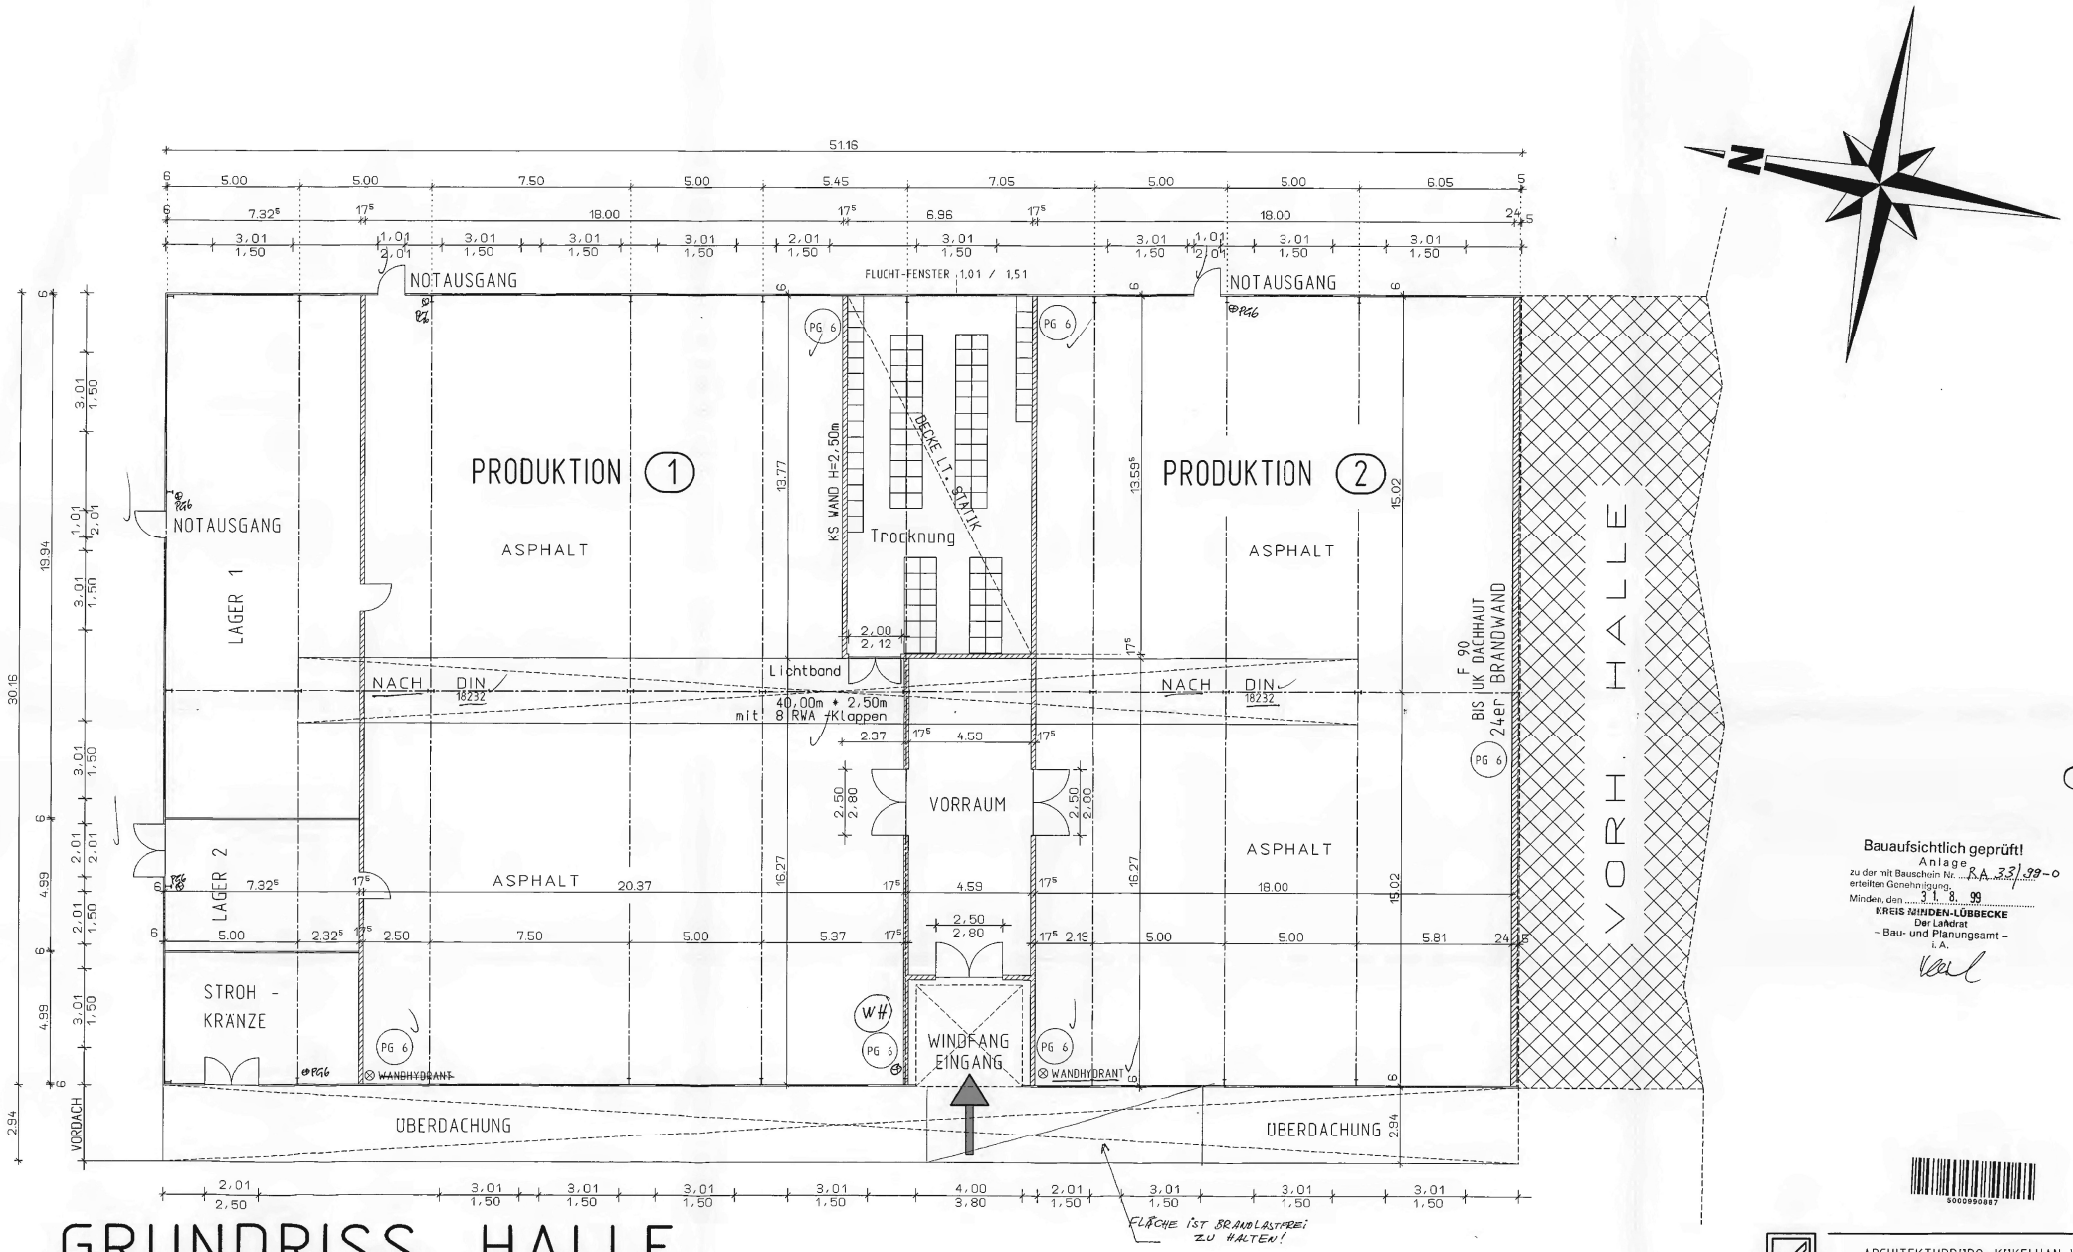

GRUNDRISS HALLE

Bauaufsichtlich geprüft!
Anlage
zu der mit Bauschein Nr. BA 33/98-0
erteilten Genehmigung.
Minden, den 31. 8. 99
KREIS MINDEN-LÜBBECKE
Der Landrat
– Bau- und Planungsamt –
i.A.

ARCHITEKTURBÜRO KUKELHAN-WEISS
AM HÖPFENGARTEN 6 • 32369 RAHDEN • TEL.05771-5566

BAUVORHABEN :	WIEDERAUFBAU EINER HALLE NACH EINEM BRANDSCHADEN
BAUHERR :	ZORNER GmbH BINDEREIARTIKEL BORSIGSTR. 11 32369 RAHDEN - WEHE
BLATT-NR.:	GRUNDRISS
GEZ.: HM.	DATUM : 08.12.1998 MASSTAB : 1:100
GEÄNDERT :	05.02.1999 27.08.99
BAUHERR(IN) :	ARCHITEKT(IN) : DIPL.-ING. ARCHITEKTIN AM HÖPFENGARTEN 6 32369 RAHDEN

h/b = 594.0 / 841.0 (0.50m²)
ALLPLAN FT